

BLOQUE 2 1°C

Trastero n°: 14
Plaza Garaje n°: 14


3Dormitorios
2Baños
Patio

SUPERFICIES APROXIMADAS:




Superficie Útil 72.00 m²
Superficie Construida 87.04 m²

Residencial de la Morena

BI.2 BC C

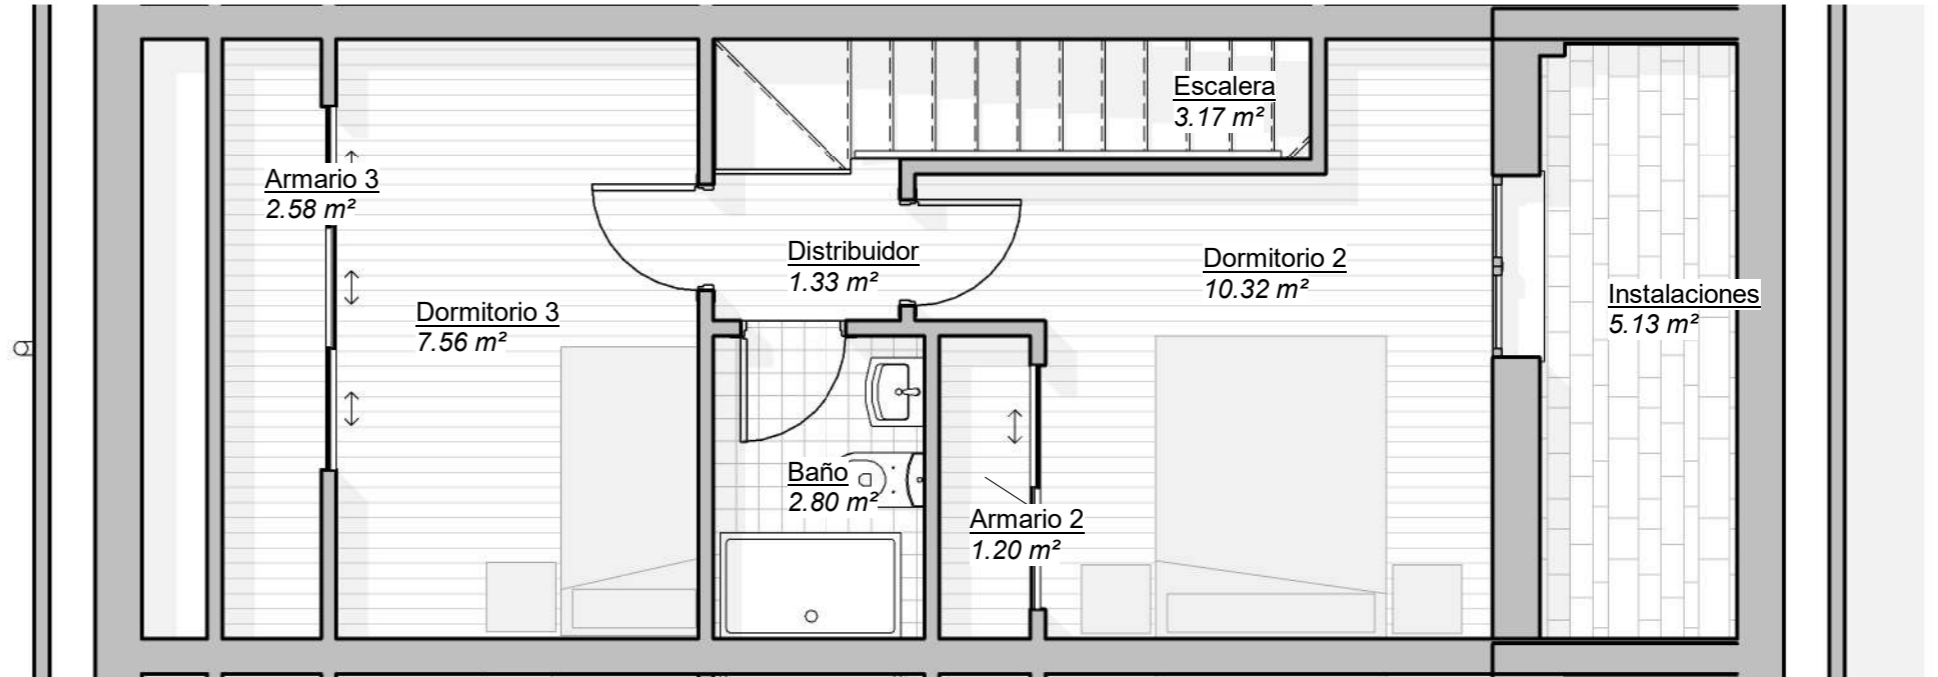

BI.2 1°C

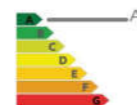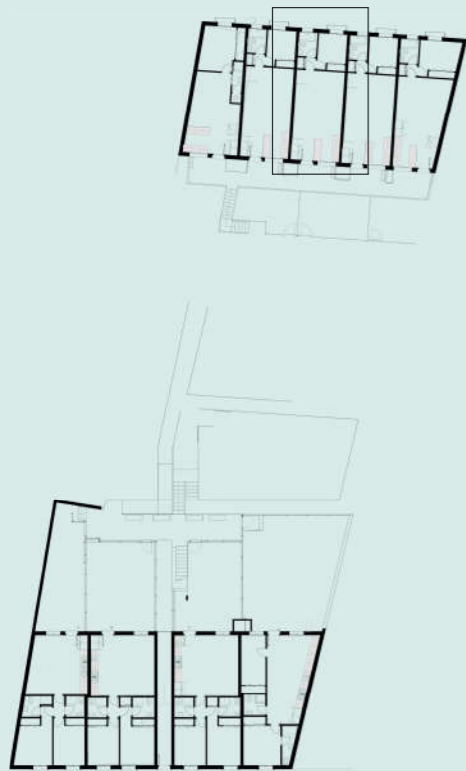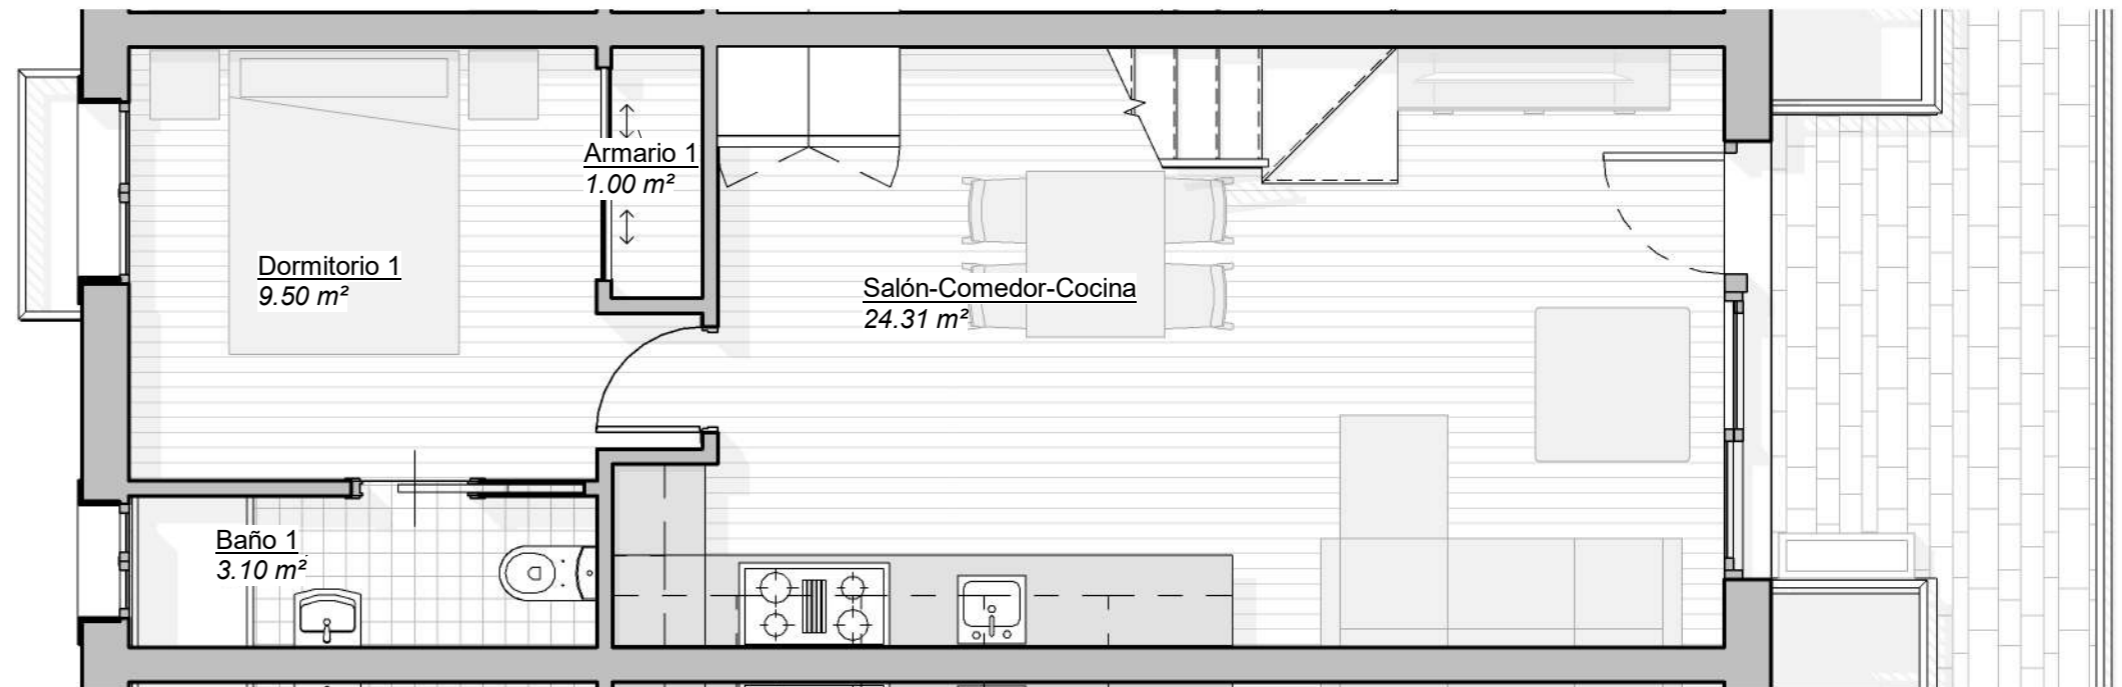

*El presente plano es un avance de proyecto y es orientativo, no constituye documento contractual; sujeto a modificaciones por exigencias técnicas, jurídicas o administrativas derivadas de la obtención de todos los permisos y licencias reglamentarios, así como las necesidades constructivas o de diseño derivadas del desarrollo del proyecto y la Dirección de Obra. Las superficies útiles tienen carácter provisional hasta la obtención de la correspondiente Licencia de Obras. La jardinería, el mobiliario urbano y el amueblamiento es ficticio, teniendo validez únicamente a efectos decorativos.