

BLOQUE 2 1ºD

Trastero nº: 15
Plaza Garaje nº: 15


3Dormitorios
2Baños
Patio

SUPERFICIES APROXIMADAS:



Superficie Útil interior 65,24 m²
Superficie c. instal. 3,49 m²

Residencial de la Morena

BI.2 BCD

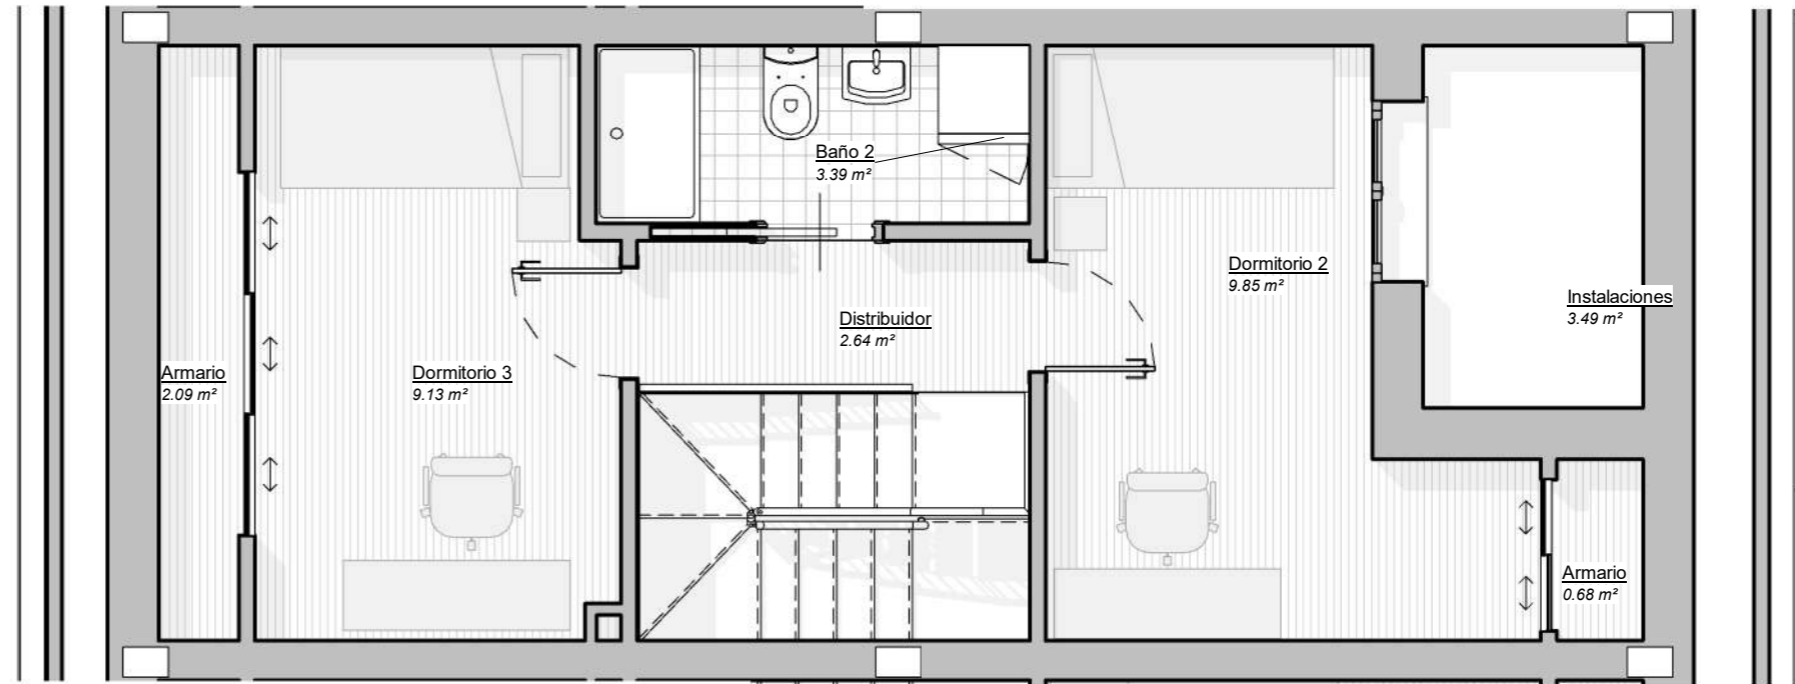

BI.2 1ºD

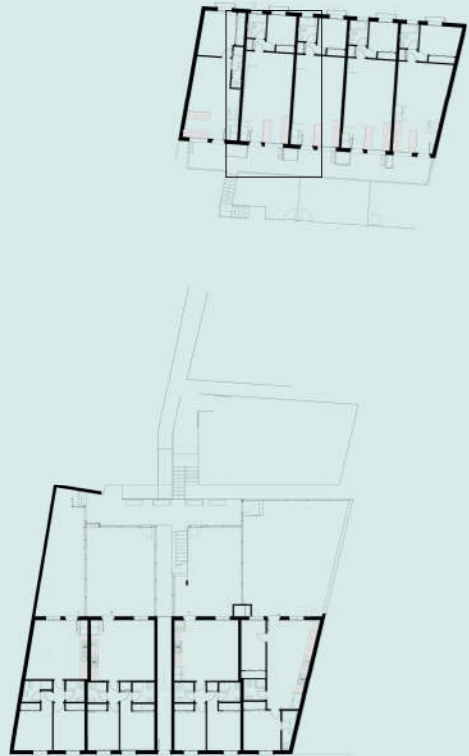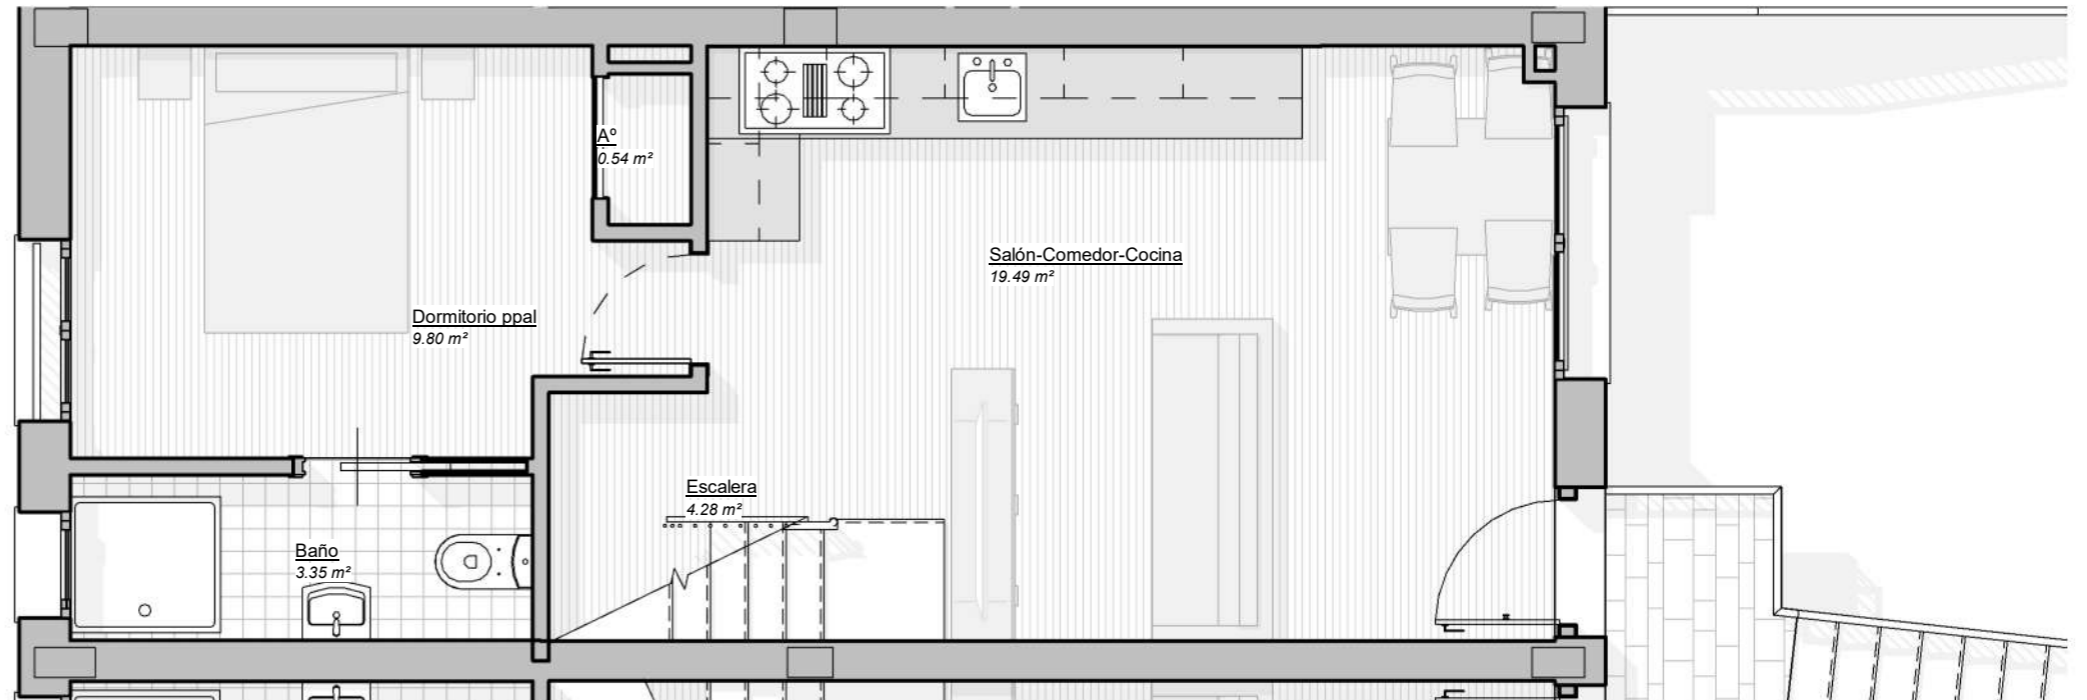

*El presente plano es un avance de proyecto y es orientativo, no constituye documento contractual; sujeto a modificaciones por exigencias técnicas, jurídicas o administrativas derivadas de la obtención de todos los permisos y licencias reglamentarios, así como las necesidades constructivas o de diseño derivadas del desarrollo del proyecto y la Dirección de Obra. Las superficies útiles tienen carácter provisional hasta la obtención de la correspondiente Licencia de Obras. La jardinería, el mobiliario urbano y el amueblamiento es ficticio, teniendo validez únicamente a efectos decorativos.