

# BLOQUE 2 1ºE





Trastero nº: 16  
Plaza Garaje nº: 16

3Dormitorios  
2Baños  
Patio

## SUPERFICIES APROXIMADAS:

Superficie Útil interior 62,54 m<sup>2</sup>  
Superficie c. instal. 3,98 m<sup>2</sup>

# Residencial de la Morena

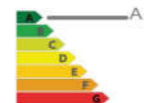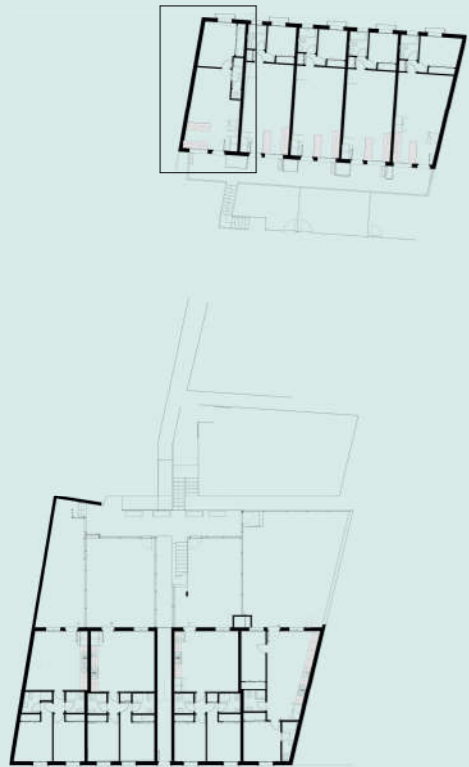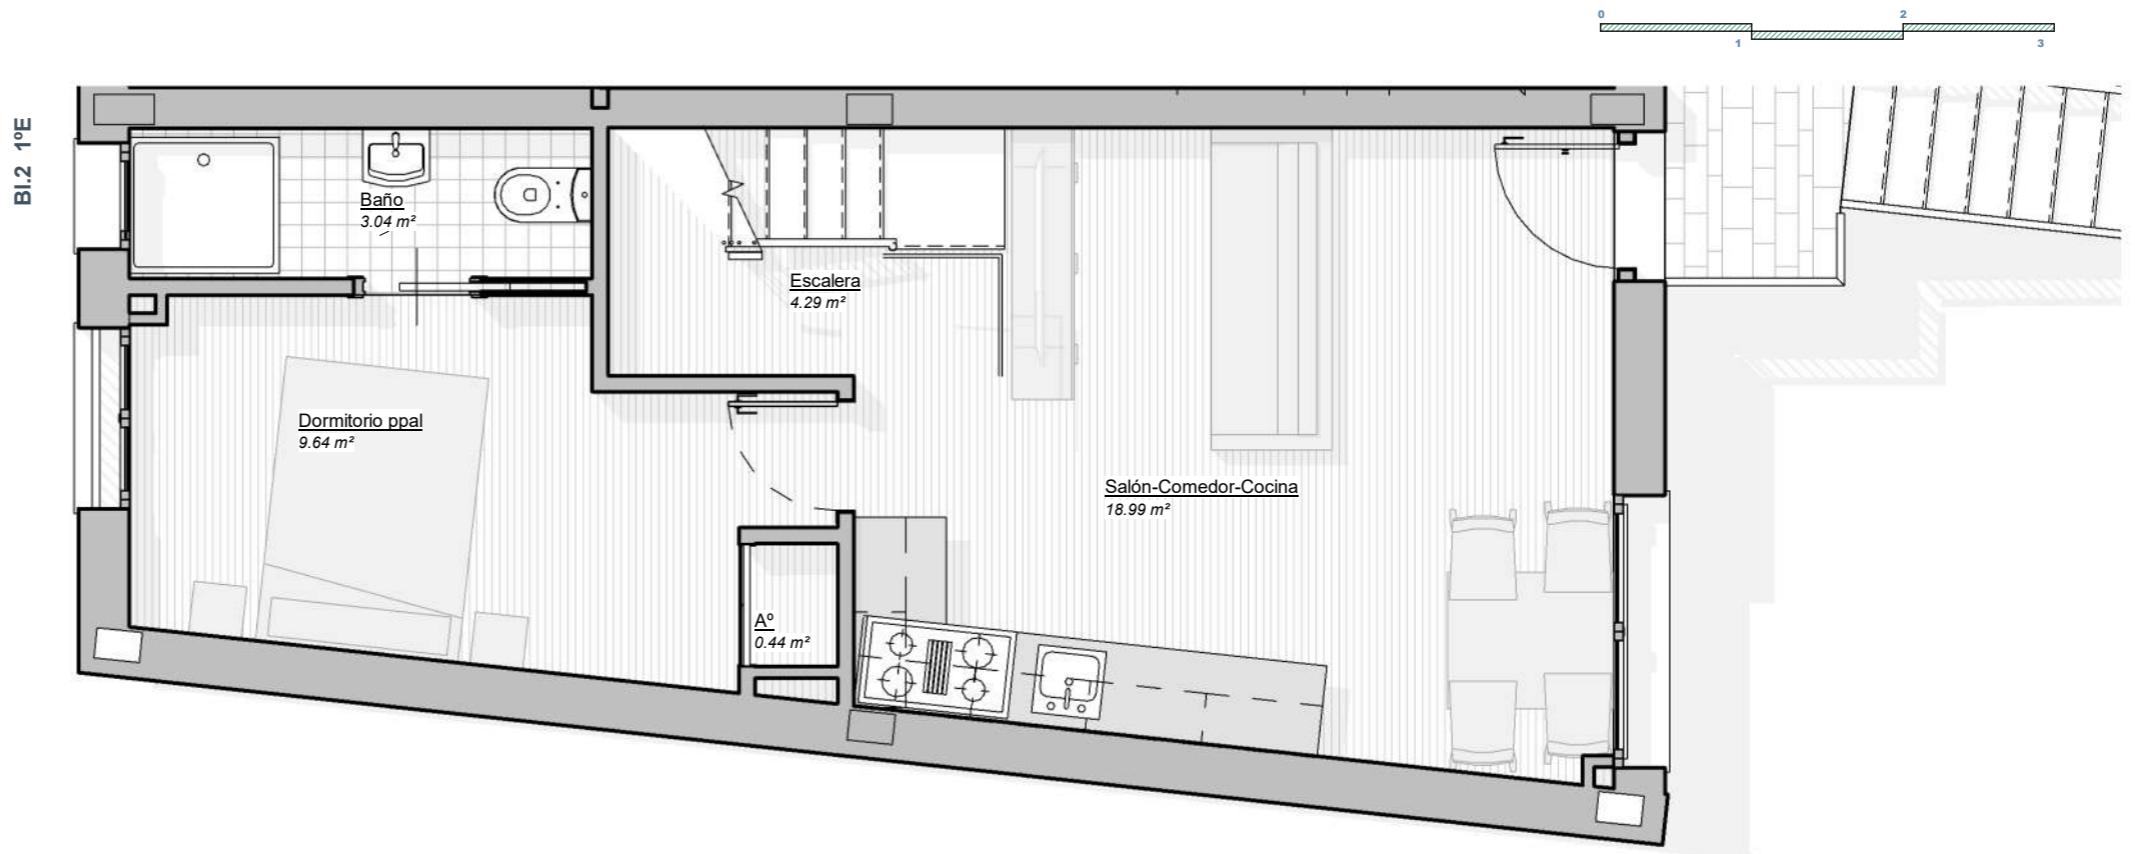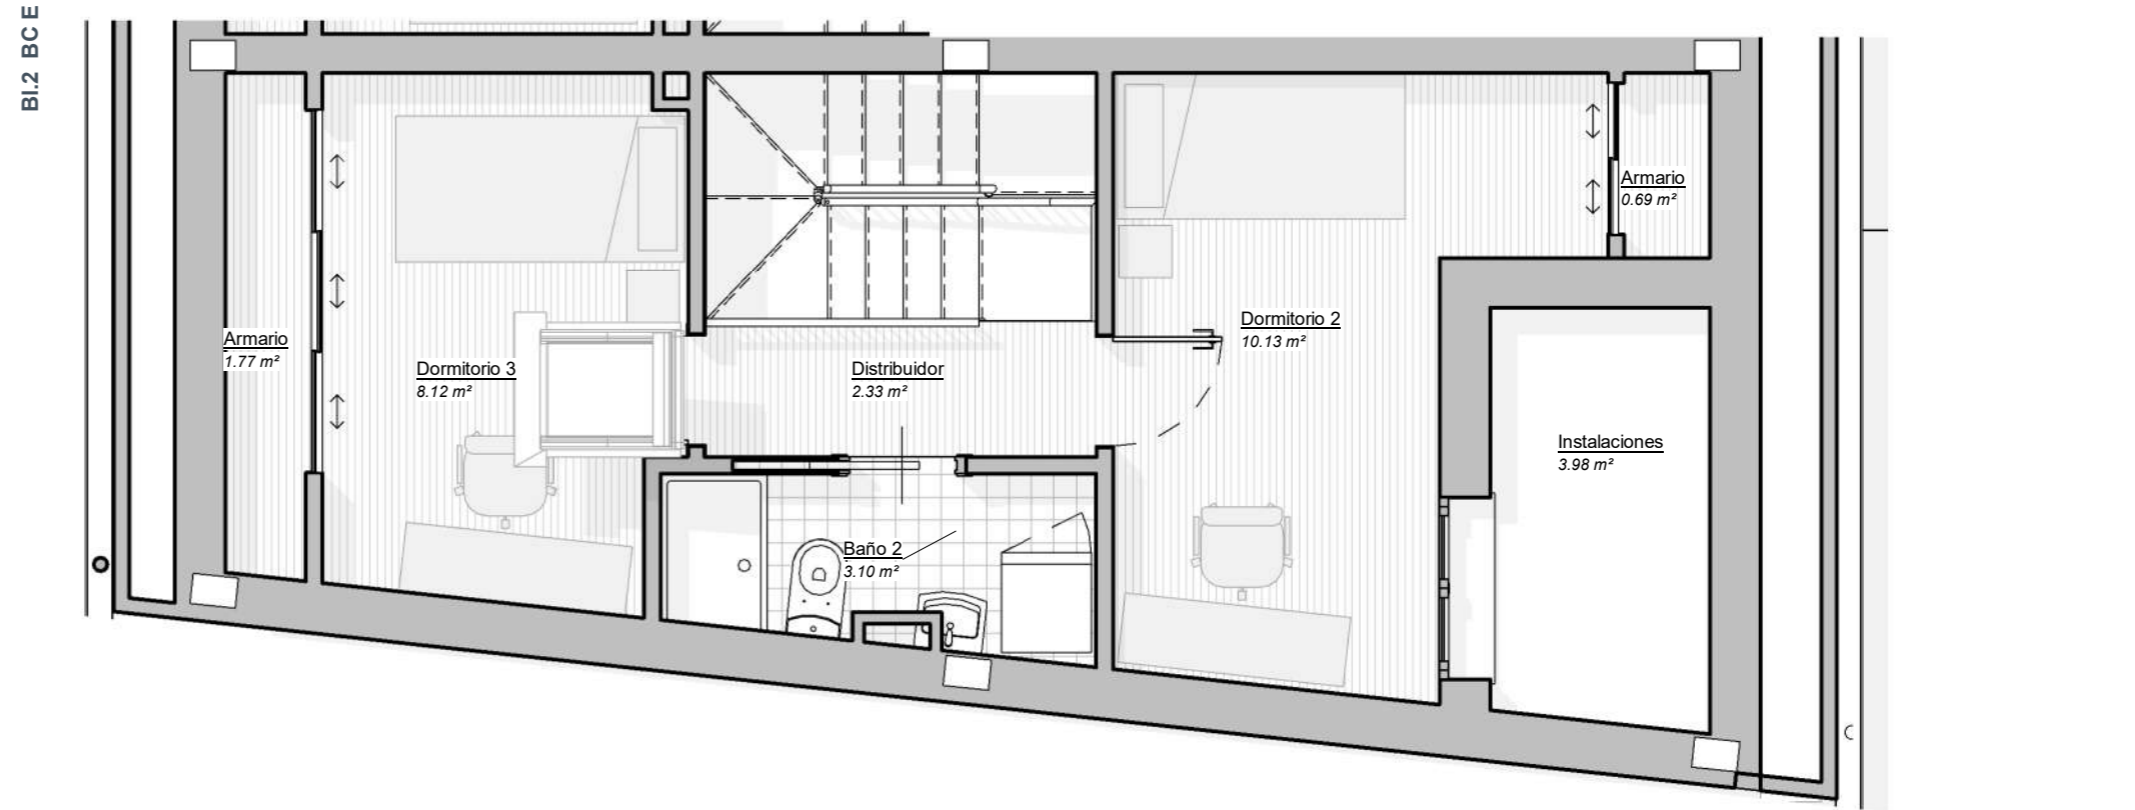

\*El presente plano es un avance de proyecto y es orientativo, no constituye documento contractual; sujeto a modificaciones por exigencias técnicas, jurídicas o administrativas derivadas de la obtención de todos los permisos y licencias reglamentarios, así como las necesidades constructivas o de diseño derivadas del desarrollo del proyecto y la Dirección de Obra. Las superficies útiles tienen carácter provisional hasta la obtención de la correspondiente Licencia de Obras. La jardinería, el mobiliario urbano y el amueblamiento es ficticio, teniendo validez únicamente a efectos decorativos.